



Alters- und Pflegeheim Brienz - EGW, 3855 Brienz

Zimmer Heimbewohner 1:50

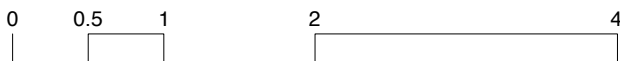

AMSTUTZ ABPLANALP BIRRI AG
ARCHITEKTUR UND BAULEITUNG

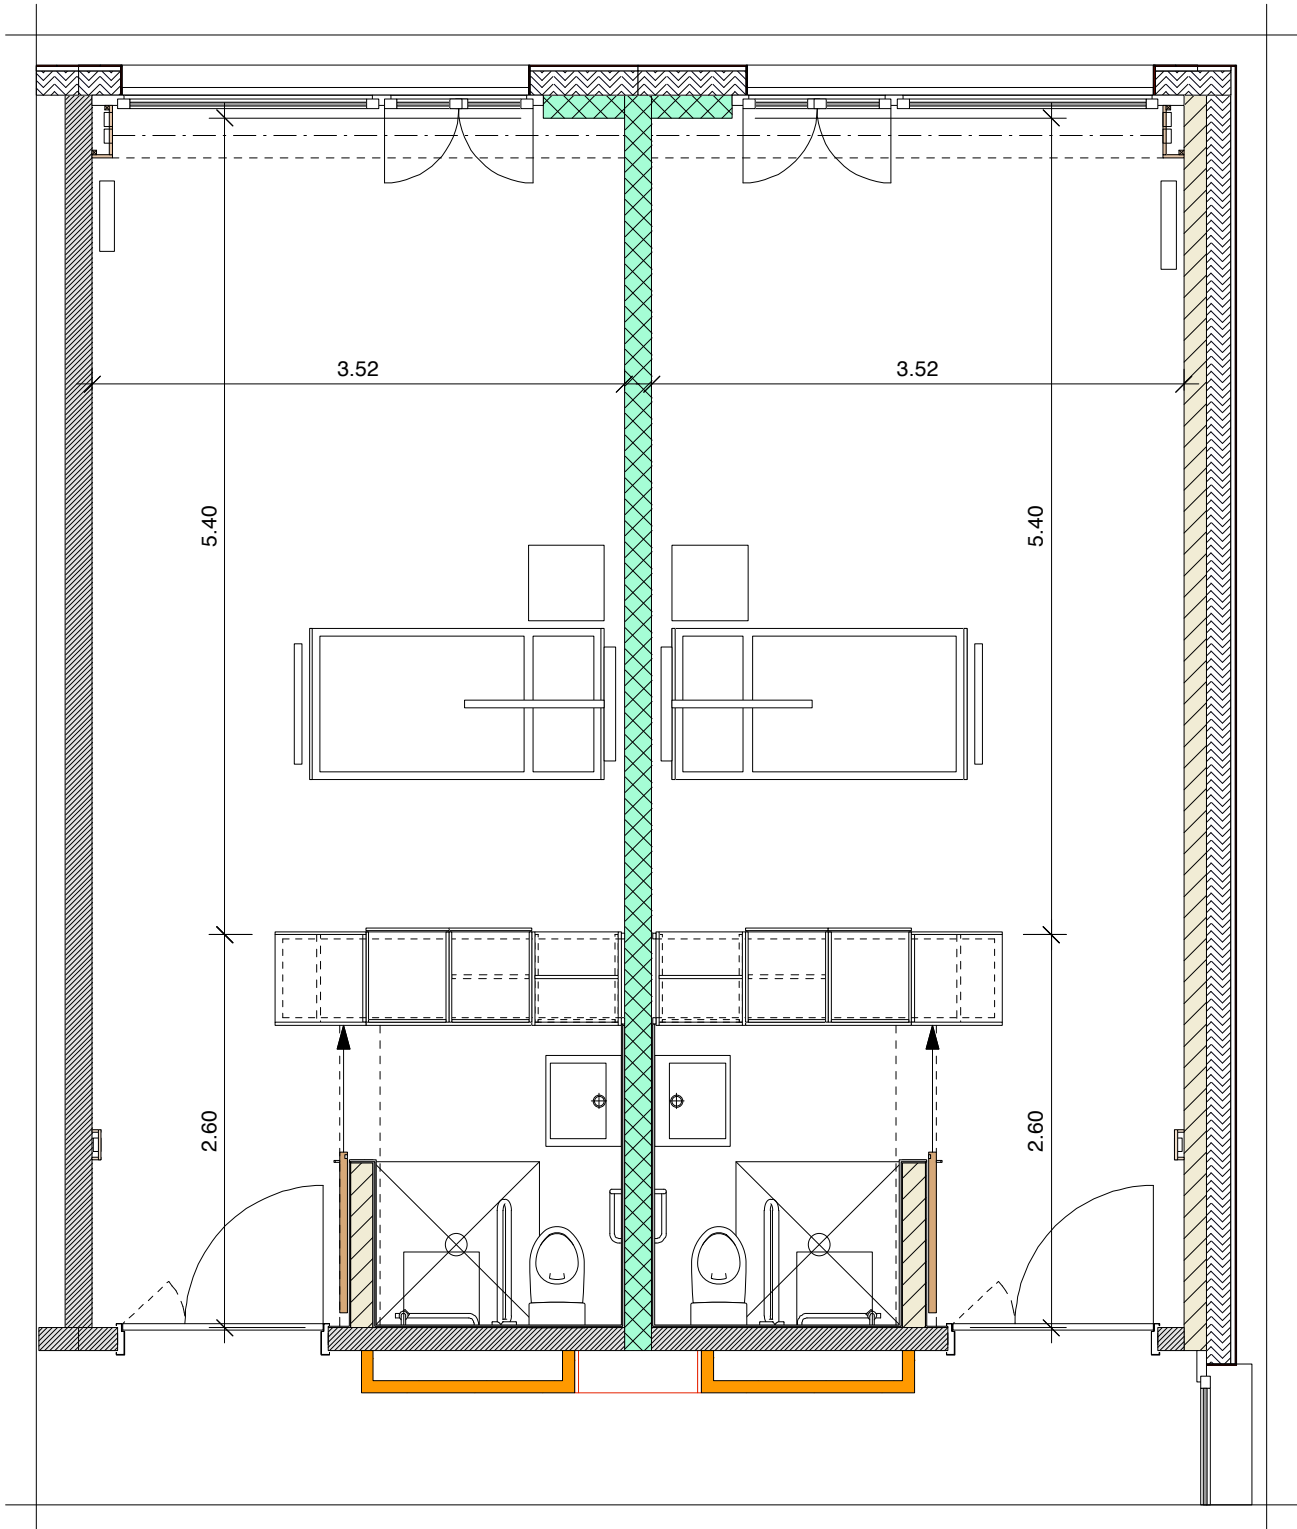

Bahnholstrasse 2
3860 Meiringen
Tel. 033/ 972 41 00
Fax. 033/ 972 41 01